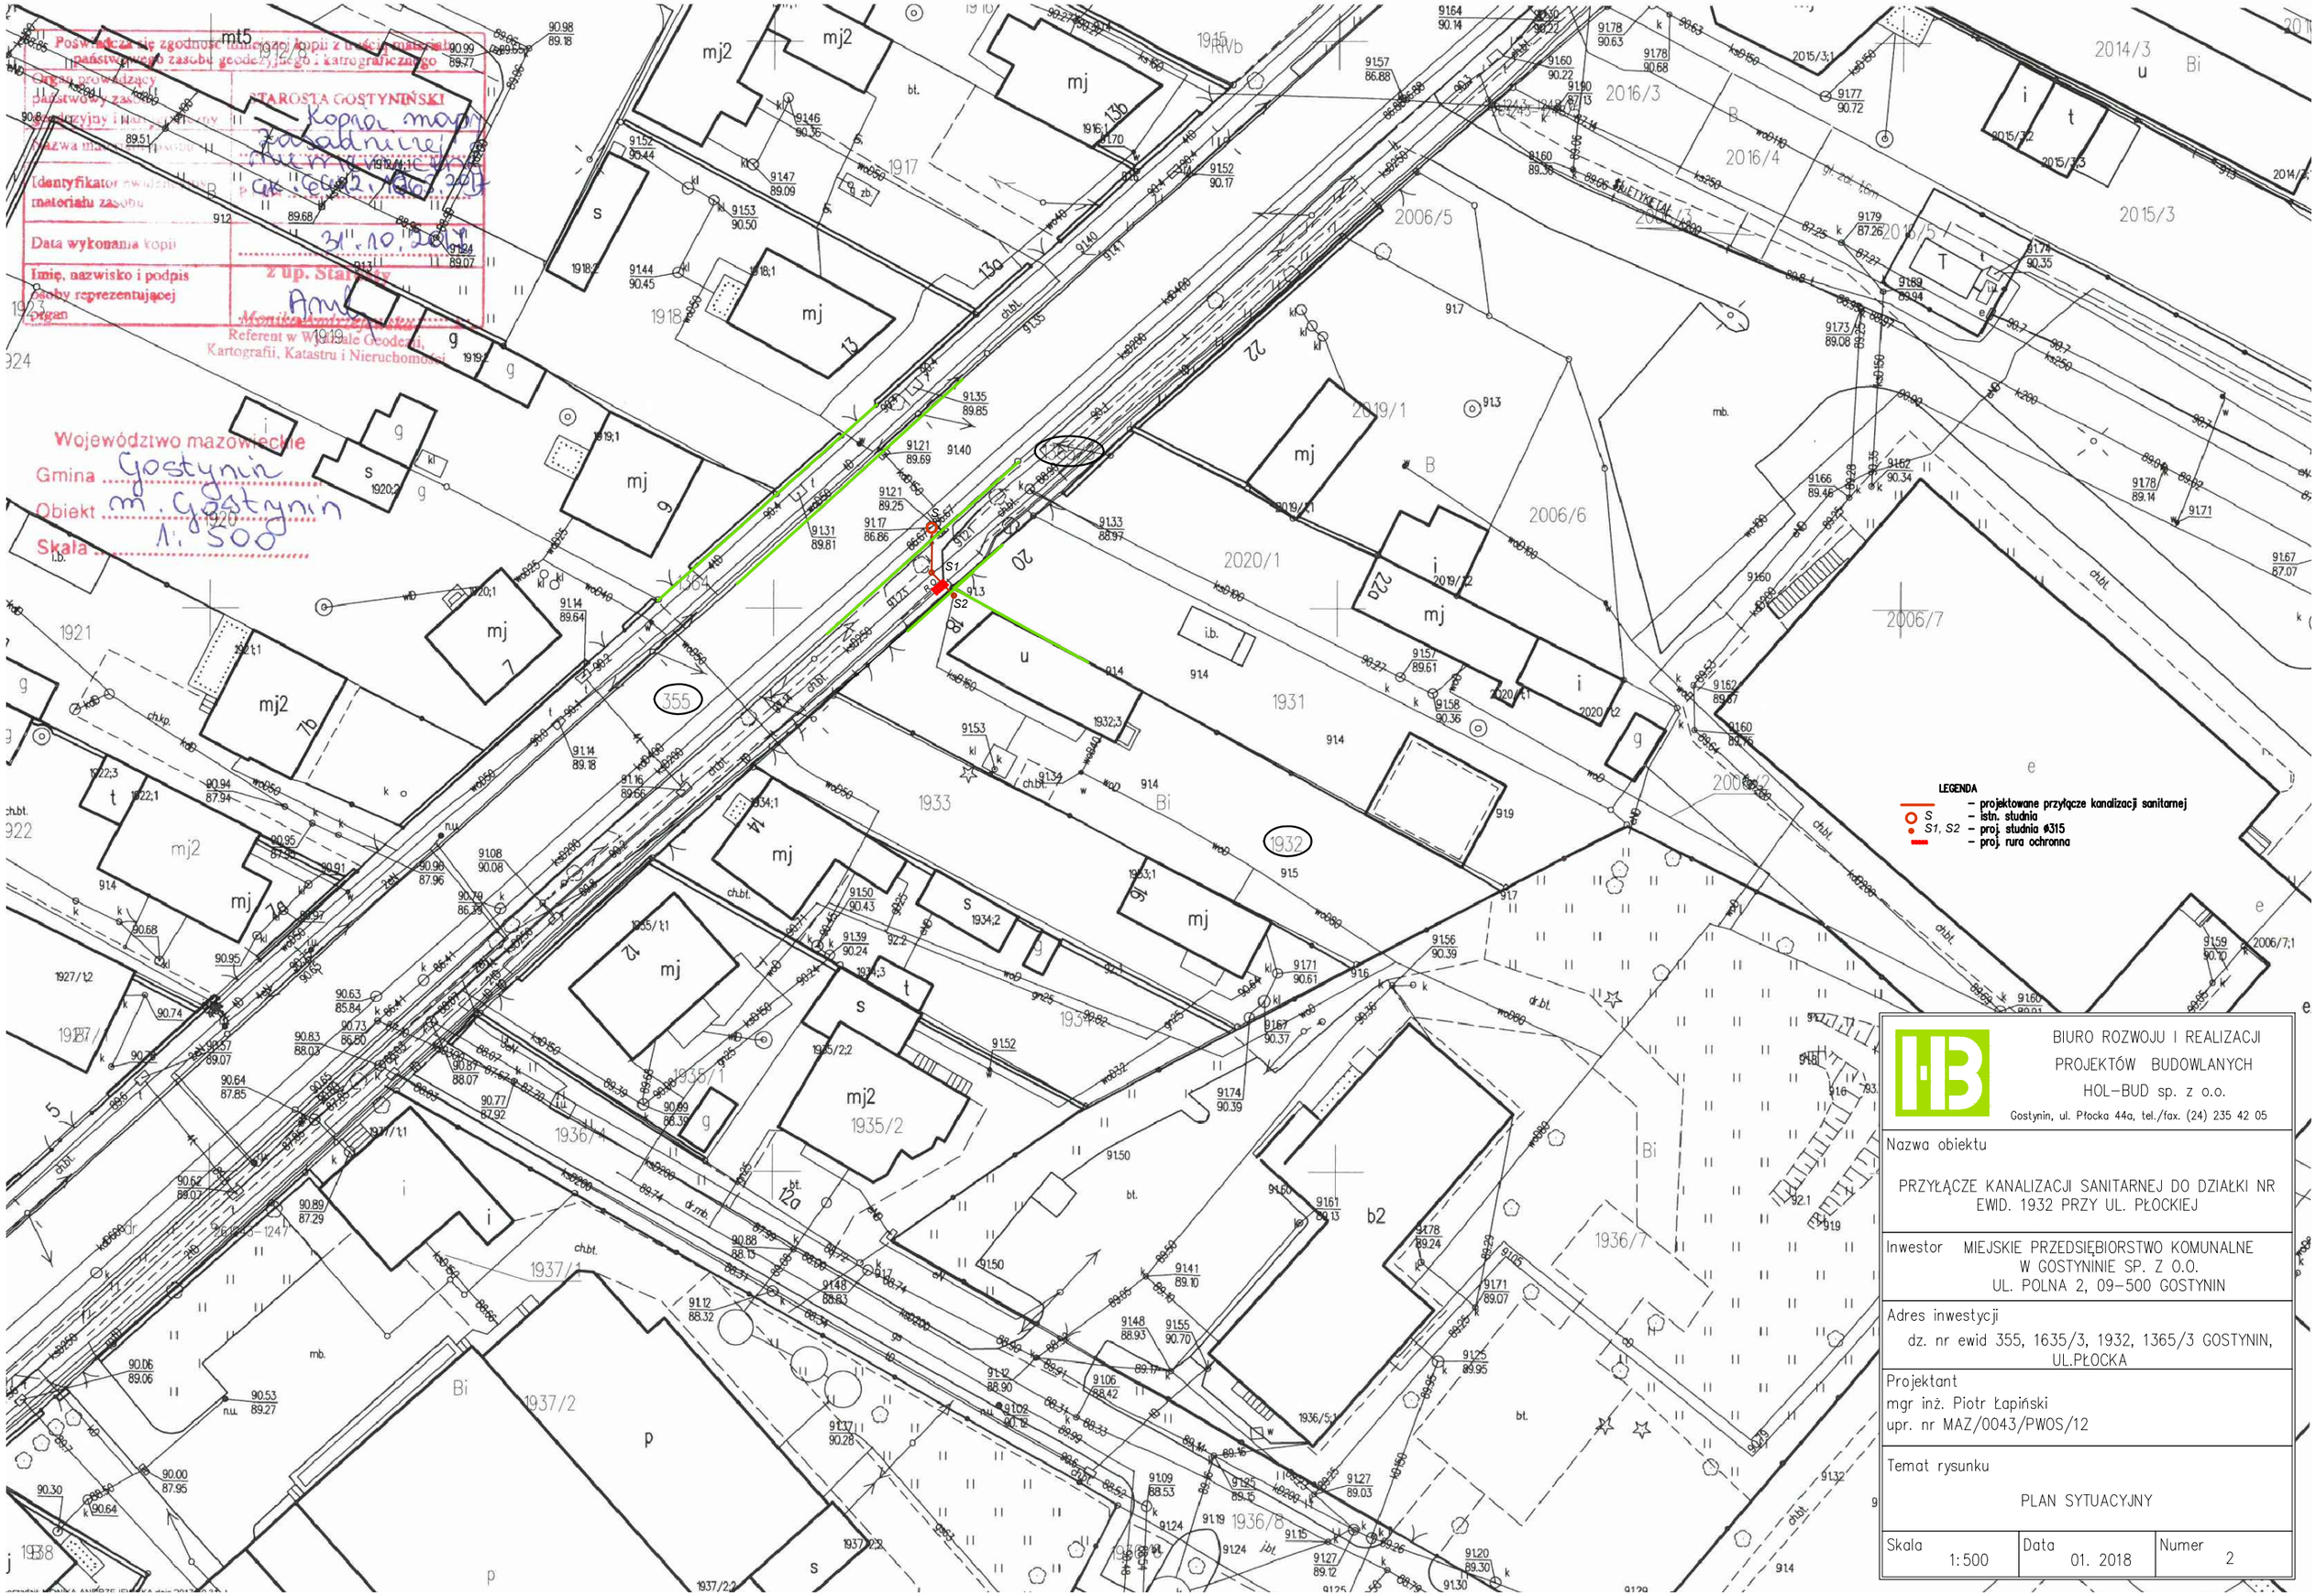

BIURO ROZWOJU I REALIZACJI PROJEKTÓW BUDOWLANYCH
HOL-BUD sp. z o.o.
Gostynin, ul. Płocka 44a, tel./fax. (24) 235 42 05

Nazwa obiektu

PRZYŁĄCZE KANALIZACJI SANITARNEJ DO DZIAŁKI NR EWID. 1932 PRZY UL. PŁOCKIEJ

Inwestor MIEJSKIE PRZEDSIĘBIORSTWO KOMUNALNE W GOSTYNINIE SP. Z O.O. UL. POLNA 2, 09-500 GOSTYNIN

Adres inwestycji
dz. nr ewid 355, 1635/3, 1932, 1365/3 GOSTYNIN, UL.PŁOCKA

Projektant
mgr inż. Piotr Łapiński
upr. nr MAZ/0043/PWOS/12

Temat rysunku

PLAN SYTUACYJNY

Skala	Data	Numer
1:500	01. 2018	2