
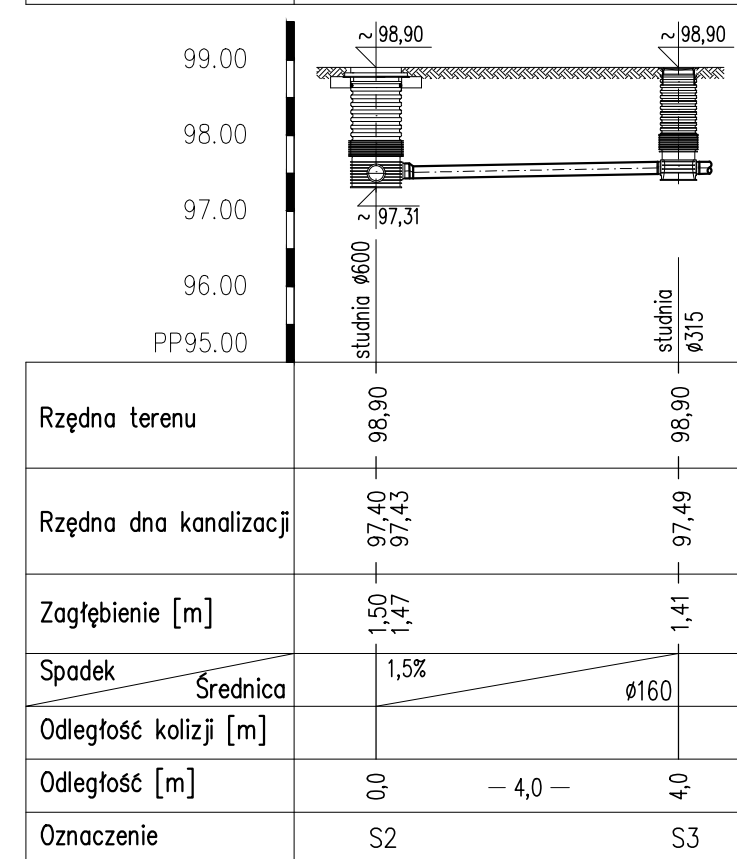


PROFIL PRZYŁĄCZA KANALIZACJI SANITARNEJ

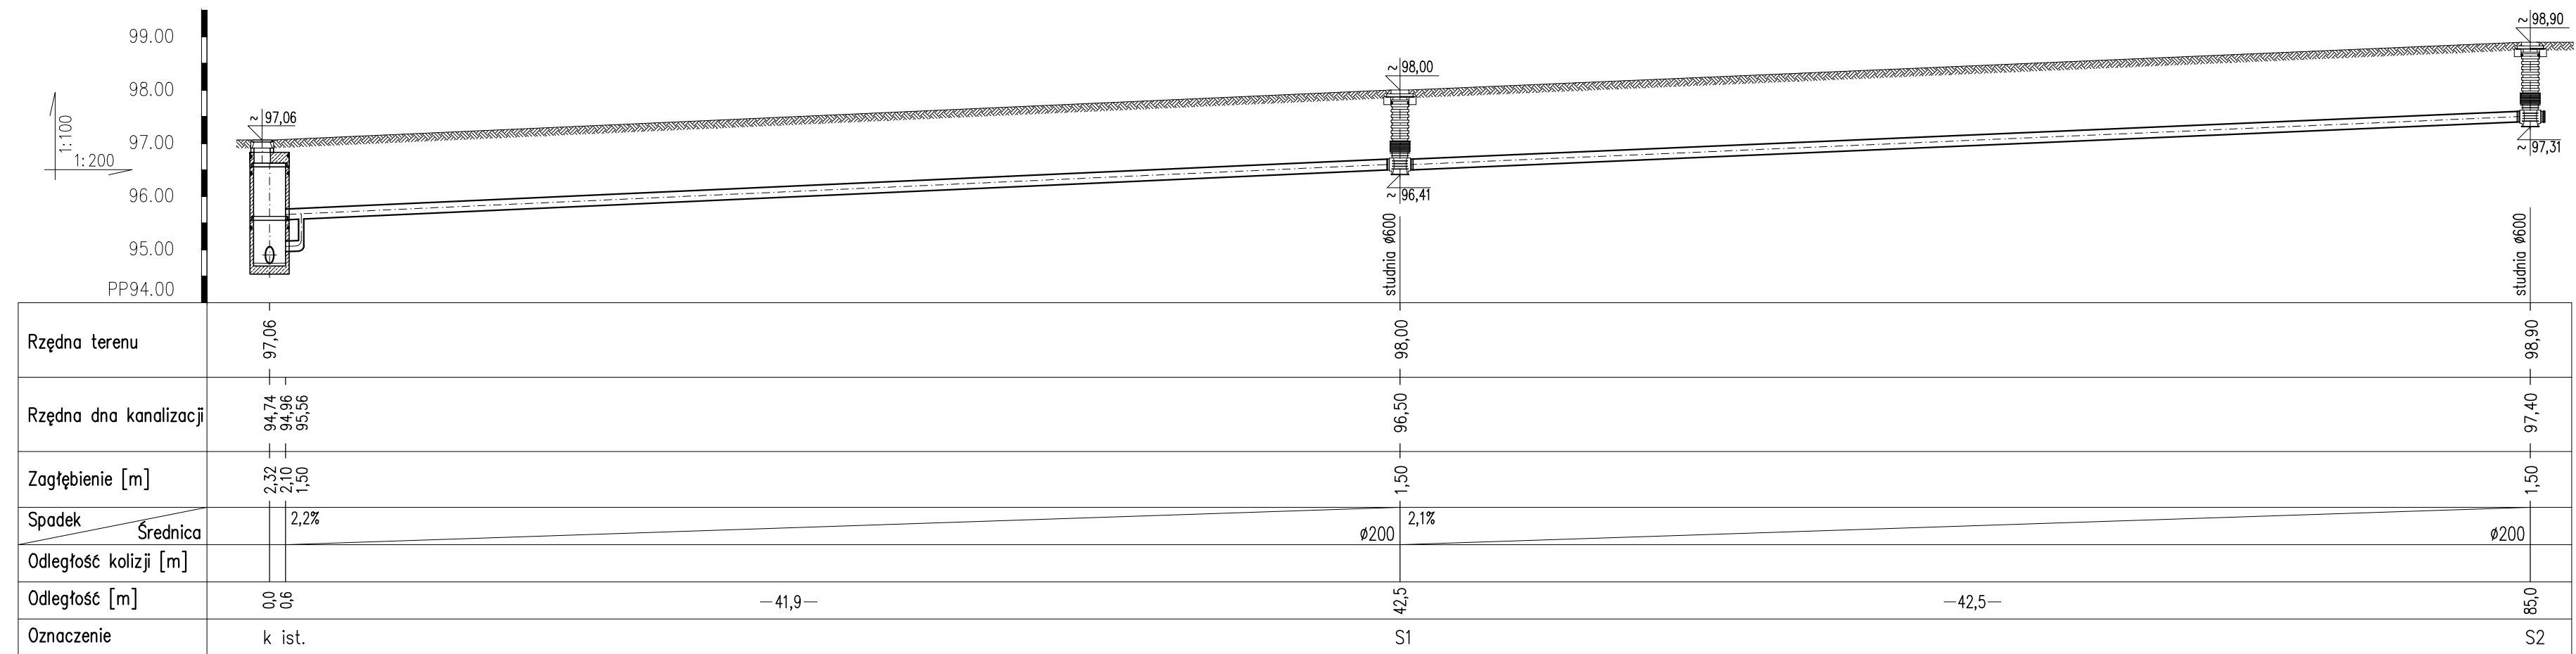

UWAGA:

1. Przyłącze kanalizacji sanitarnej wykonać z rur PVC kl. SN8 łączonych kielichowo z uszczelką gumową.
2. Studnie projektowane S1 i S2 wykonać jako niewłazowe z rur karbowanych Ø600.
3. Studnia projektowana S3 wykonać jako niewłazową z rur karbowanych Ø315.
4. Włazy żeliwne kl. D400 studni niewłazowych umieszczać na rurach teleskopowych.
5. Rzędne wierzchu studni dopasować do istniejących rzędnych terenu.

NAZWA RYSUNKU	PROFIL PRZYŁĄCZA KANALIZACJI SANITARNEJ	SKALA	1:100
ADRES INWESTYCJI	09-500 GOSTYNNIN, UL. KOLONIA DZ. NR EW.: 6010/7, 6009/14	NR RYS.	3
ZLECENIODAWCA	ARKADIUSZ WŁODARCZYK 09-500 GOSTYNNIN, UL. KUTNOWSKA 84D/7	DATA	2018.12
PROJEKTANT:	mgr inż. Piotr Łapiński upr. nr MAZ/0043/PWOS/12		