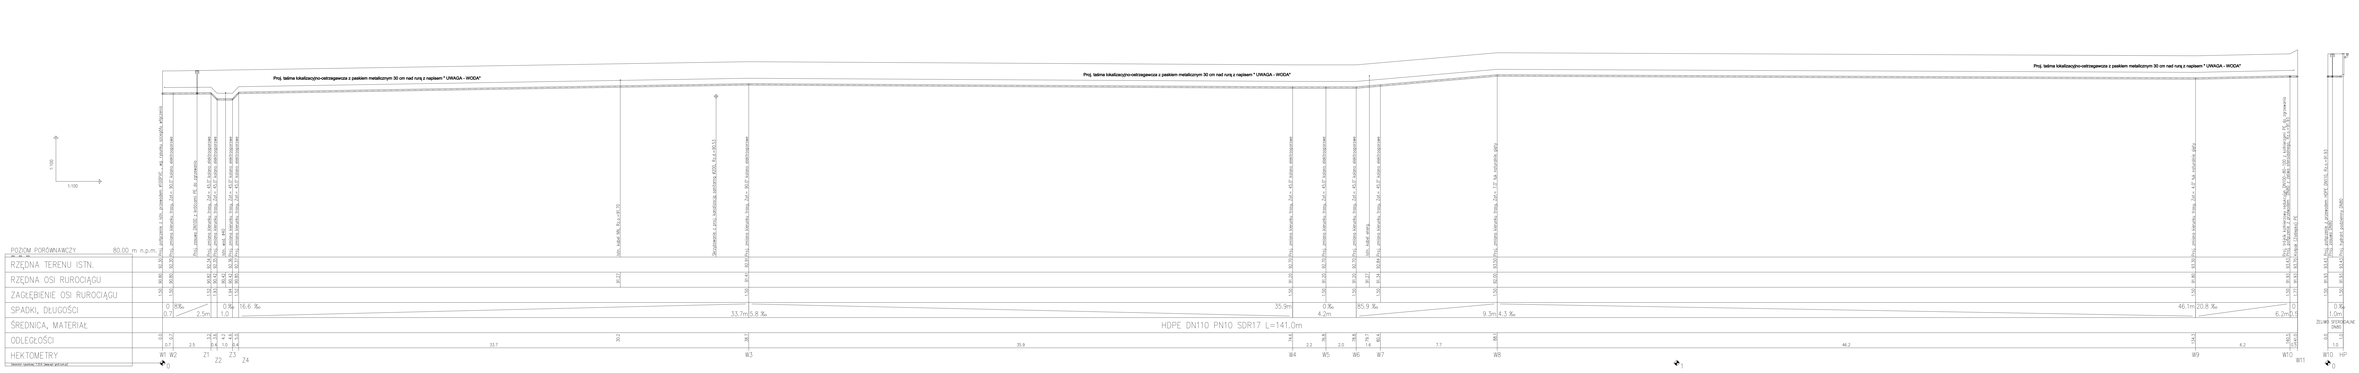


| | | | |
|---|---|---|---|
| "EKOINSTAL" Projektowanie Instalacyjne Łukasz Tarnowski 99-300 Kutno, ul. Staszica 25/15, tel./fax. 024 2543112 kom. 661551533 email: ltarnowski@interia.pl | | | |
| Nazwa opracowania | Sieć kanalizacji sanitarnej Ø200 PCV z odgałęzieniami bocznymi Ø160 PVC i sieć wodociągowa HDPE Ø110 | | |
| Przedmiot rysunku | Profil podłużny sieci wodociągowej | Skala 1:100 / 1:100 | Nr rys. 2 |
| Lokalizacja obiektu | Gostynin, ul. Marcinkowskiego, Sienkiewicza dz. ewid. nr 4308, 4307, 4239/2, 4240 | | |
| Inwestor | Miejskie Przedsiębiorstwo Komunalne w Gostyninie Sp. z o.o. ul. Polna 2, 09-500 Gostynin | Data 10.2019 | |
| Projektant | mgr inż. Łukasz Tarnowski | LOD/0828/ POOS/07 | |
| Sprawdzający | mgr inż. Henryk Tarnowski | LOD/0285/ PWOS/05 | |
| Asystent projektanta | inż. Norbert Gardka | | |