PLAN SYTUACYJNY
1:250

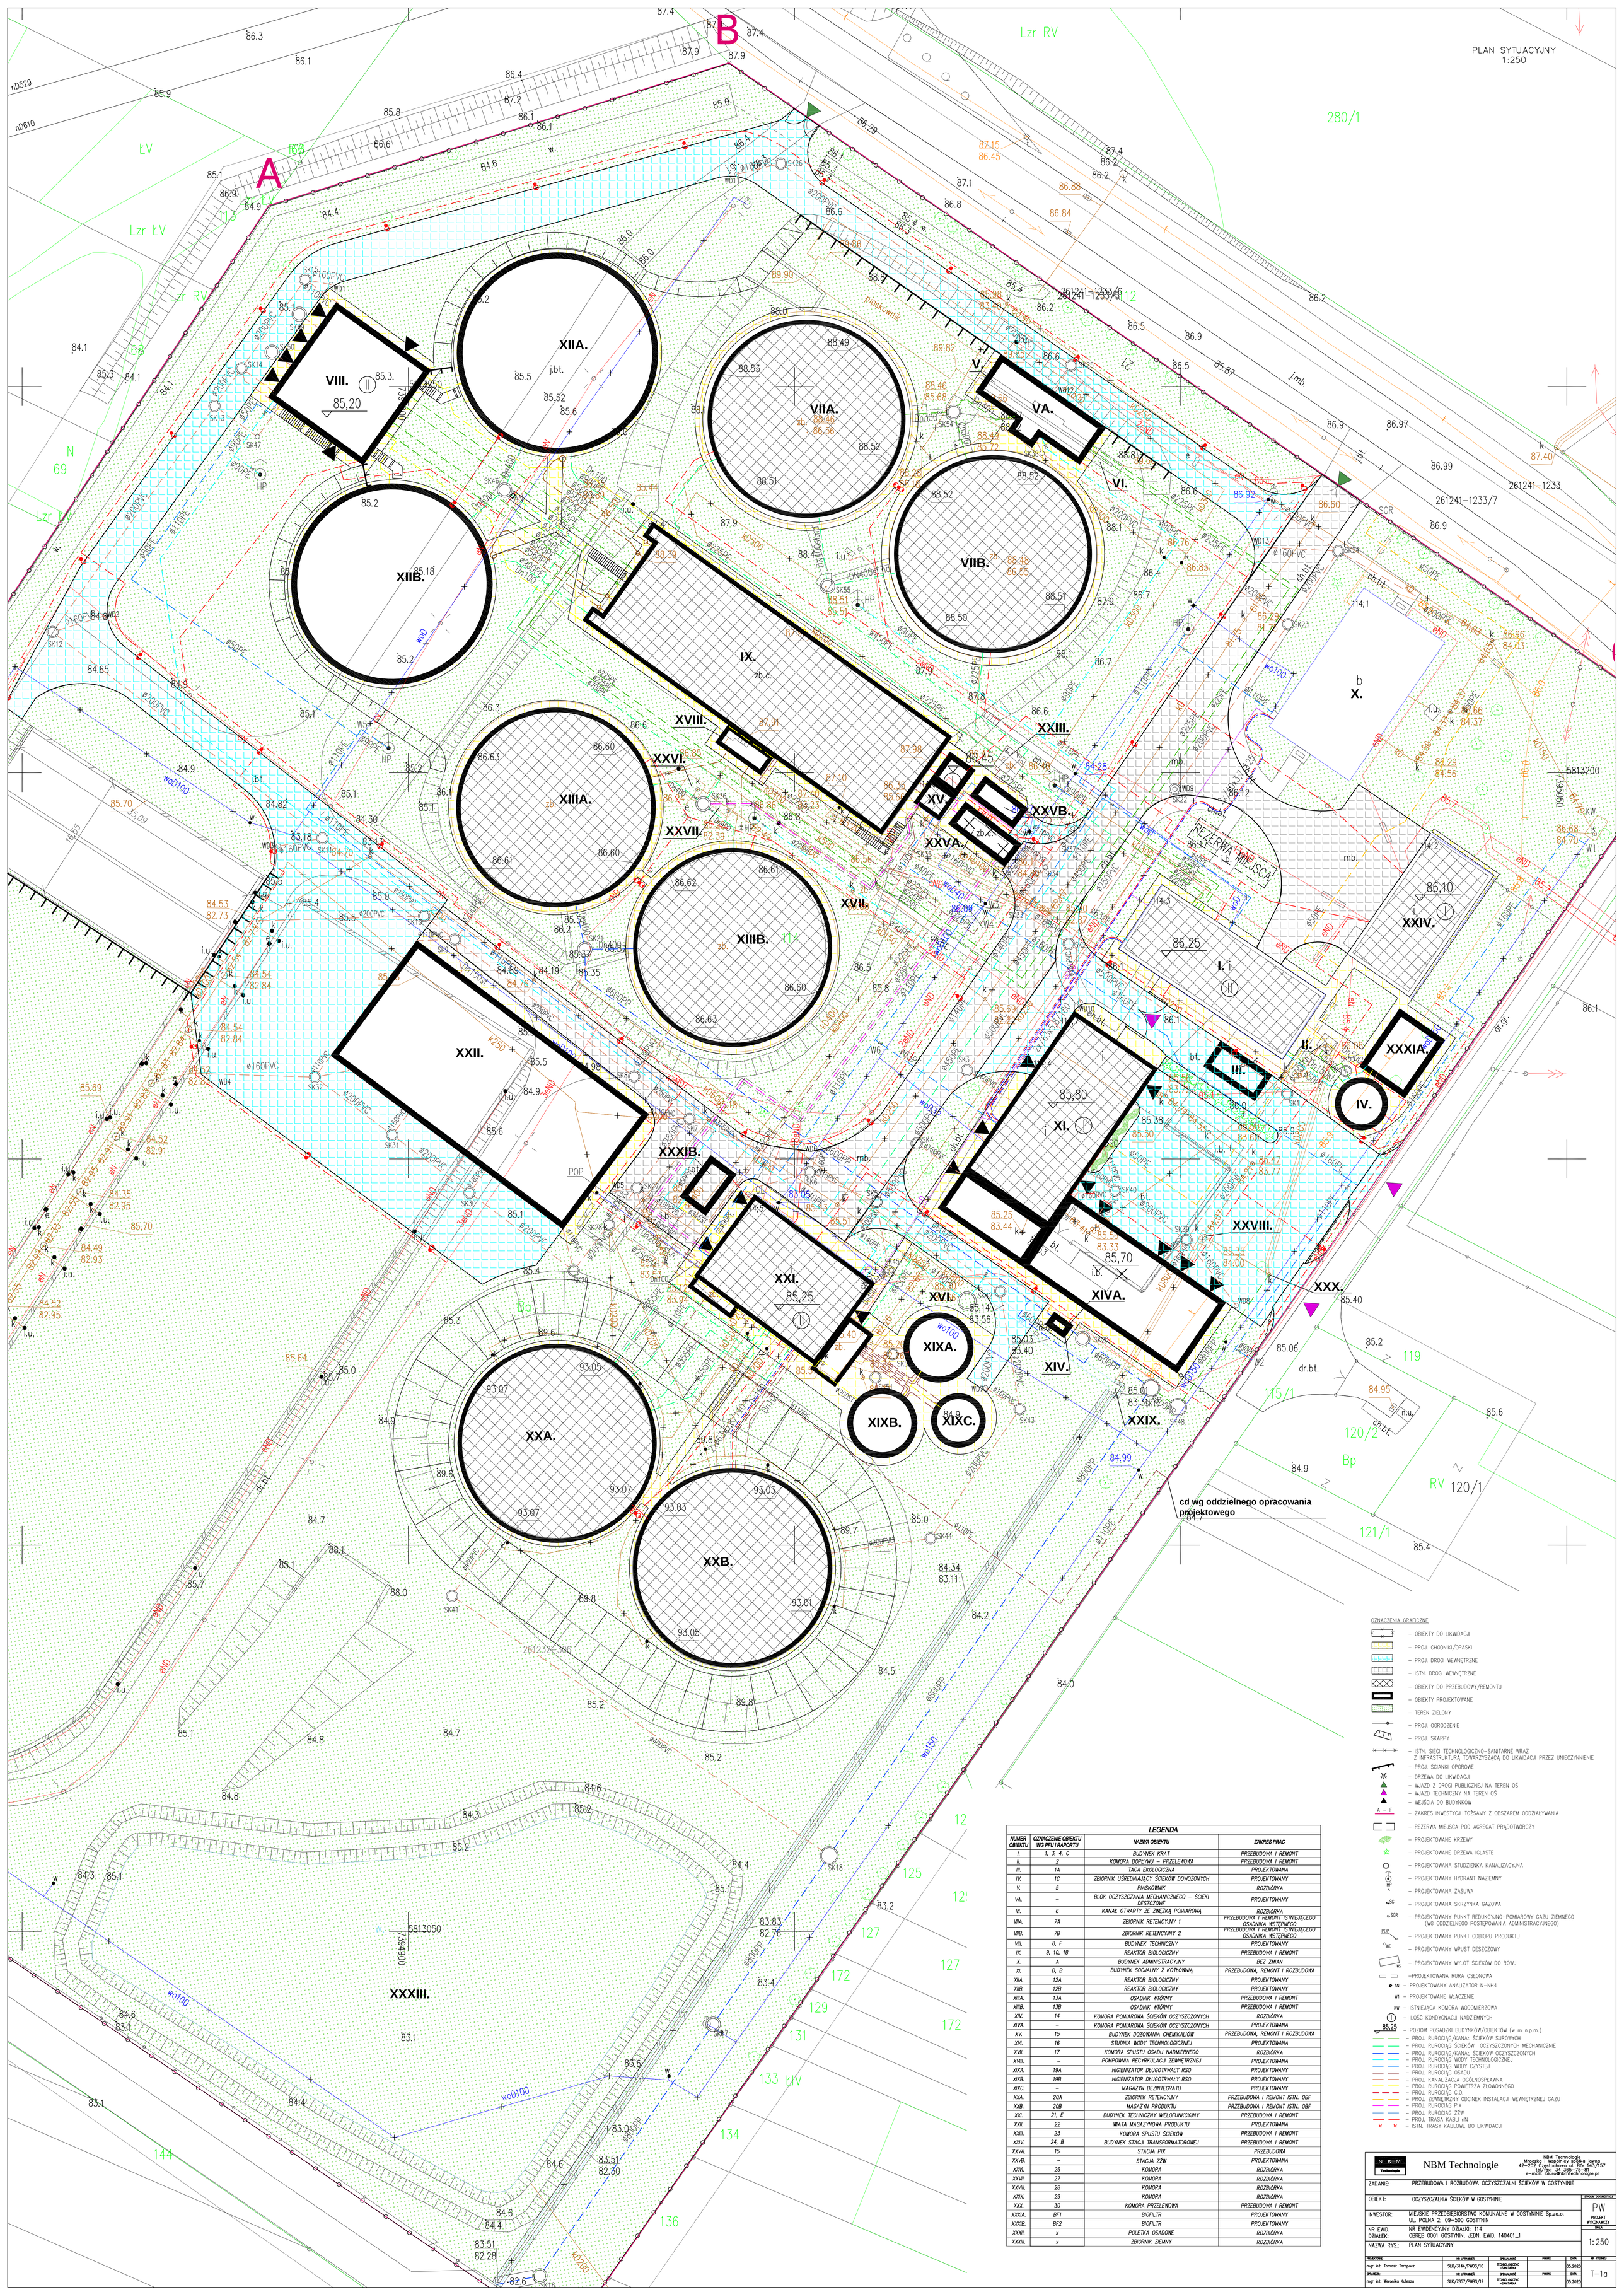

OZNACZENIA GRAFICZNE

- OBIEKTY DO LIKWIDACJI
- PROJ. CHODNIKI/OPASKI
- PROJ. DROGI WEWNĘTRZNE
- ISTN. DROGI WEWNĘTRZNE
- OBIEKTY DO PRZEBUDOWY/REMONTU
- OBIEKTY PROJEKTOWANE
- TEREN ZIELONY
- PROJ. OGRODZENIE
- PROJ. SKARPY
- ISTN. SIECI TECHNOLOGICZNO–SANITARNE WRAZ Z INFRASTRUKTURĄ TOWARZYSZĄCĄ DO LIKWIDACJI PRZEZ UNIECZYNNIENIE
- PROJ. ŚCIANKI OPOROWE
- DRZEWA DO LIKWIDACJI
- WJAZD Z DROGI PUBLICZNEJ NA TEREN OŚ
- WJAZD TECHNICZNY NA TEREN OŚ
- WEJŚCIA DO BUDYNKÓW
- A – F — ZAKRES INWESTYCJI TOŻSAMY Z OBSZAREM ODDZIAŁYWANIA
- REZERWA MIEJSCA POD AGREGAT PRĄDOTWÓRCZY
- PROJEKTOWANE KRZEWY
- PROJEKTOWANE DRZEWA IGLASTE
- PROJEKTOWANA STUDZIENKA KANALIZACYJNA
- HP — PROJEKTOWANY HYDRANT NAZIEMNY
- PROJEKTOWANA ZASUWA
- SG — PROJEKTOWANA SKRZYNKA GAZOWA
- SGR — PROJEKTOWANY PUNKT REDUKCYJNO–POMIAROWY GAZU ZIEMNEGO (WG ODDZIELNEGO POSTĘPOWANIA ADMINISTRACYJNEGO)
- POP — PROJEKTOWANY PUNKT ODBIORU PRODUKTU
- WD — PROJEKTOWANY WPUST DESZCZOWY
- WS — PROJEKTOWANY WYLOT ŚCIEKÓW DO ROWU
- PROJEKTOWANA RURA OSŁONOWA
- AN — PROJEKTOWANY ANALIZATOR N–NH4
- W1 — PROJEKTOWANE WŁĄCZENIE
- KW — ISTNIEJĄCA KOMORA WODOMIERZOWA
- ILOŚĆ KONDYGNACJI NADZIEMNYCH
- 85,25 — POZIOM POSADZKI BUDYNKÓW/OBIEKTÓW (w m n.p.m.)
- PROJ. RUROCIĄG/KANAŁ ŚCIEKÓW SUROWYCH
- PROJ. RUROCIĄG ŚCIEKÓW OCZYSZCZONYCH MECHANICZNIE
- PROJ. RUROCIĄG/KANAŁ ŚCIEKÓW OCZYSZCZONYCH
- PROJ. RUROCIĄG WODY TECHNOLOGICZNEJ
- PROJ. RUROCIĄG WODY CZYSTEJ
- PROJ. RUROCIĄG OSADU
- PROJ. KANALIZACJA OGÓLNOSPŁAWNA
- PROJ. RUROCIĄG POWIETRZA ZŁOWONNEGO
- PROJ. RUROCIĄG C.O.
- PROJ. ZEWNĘTRZNY ODCINEK INSTALACJI WEWNĘTRZNEJ GAZU
- PROJ. RUROCIĄG PIX
- PROJ. RUROCIĄG ZŻW
- PROJ. TRASA KABLI nN
- ISTN. TRASY KABLOWE DO LIKWIDACJI

LEGENDA

NUMER OBIEKTU	OZNACZENIE OBIEKTU WG PFU I RAPORTU	NAZWA OBIEKTU	ZAKRES PRAC
I.	1, 3, 4, C	BUDYNEK KRAT	PRZEBUDOWA I REMONT
II.	2	KOMORA DOPŁYWU – PRZELEWOWA	PRZEBUDOWA I REMONT
III.	1A	TACA EKOLOGICZNA	PROJEKTOWANA
IV.	1C	ZBIORNIK UŚREDNIAJĄCY ŚCIEKÓW DOWOŻONYCH	PROJEKTOWANY
V.	5	PIASKOWNIK	ROZBIÓRKA
VA.	–	BLOK OCZYSZCZANIA MECHANICZNEGO – ŚCIEKI DESZCZOWE	PROJEKTOWANY
VI.	6	KANAŁ OTWARTY ZE ZWĘŻKĄ POMIAROWĄ	ROZBIÓRKA
VIIA.	7A	ZBIORNIK RETENCYJNY 1	PRZEBUDOWA I REMONT ISTNIEJĄCEGO OSADNIKA WSTĘPNEGO
VIIB.	7B	ZBIORNIK RETENCYJNY 2	PRZEBUDOWA I REMONT ISTNIEJĄCEGO OSADNIKA WSTĘPNEGO
VIII.	8, F	BUDYNEK TECHNICZNY	PROJEKTOWANY
IX.	9, 10, 18	REAKTOR BIOLOGICZNY	PRZEBUDOWA I REMONT
X.	A	BUDYNEK ADMINISTRACYJNY	BEZ ZMIAN
XI.	D, B	BUDYNEK SOCJALNY Z KOTŁOWNIĄ	PRZEBUDOWA, REMONT I ROZBUDOWA
XIIA.	12A	REAKTOR BIOLOGICZNY	PROJEKTOWANY
XIIB.	12B	REAKTOR BIOLOGICZNY	PROJEKTOWANY
XIIIA.	13A	OSADNIK WTÓRNY	PRZEBUDOWA I REMONT
XIIIB.	13B	OSADNIK WTÓRNY	PRZEBUDOWA I REMONT
XIV.	14	KOMORA POMIAROWA ŚCIEKÓW OCZYSZCZONYCH	ROZBIÓRKA
XIVA.	–	KOMORA POMIAROWA ŚCIEKÓW OCZYSZCZONYCH	PROJEKTOWANA
XV.	15	BUDYNEK DOZOWANIA CHEMIKALIÓW	PRZEBUDOWA, REMONT I ROZBUDOWA
XVI.	16	STUDNIA WODY TECHNOLOGICZNEJ	PROJEKTOWANA
XVII.	17	KOMORA SPUSTU OSADU NADMIERNEGO	ROZBIÓRKA
XVIII.	–	POMPOWNIA RECYRKULACJI ZEWNĘTRZNEJ	PROJEKTOWANA
XIXA.	19A	HIGIENIZATOR DŁUGOTRWAŁY RSO	PROJEKTOWANY
XIXB.	19B	HIGIENIZATOR DŁUGOTRWAŁY RSO	PROJEKTOWANY
XIXC.	–	MAGAZYN DEZINTEGRATU	PROJEKTOWANY
XXA.	20A	ZBIORNIK RETENCYJNY	PRZEBUDOWA I REMONT ISTN. OBF
XXB.	20B	MAGAZYN PRODUKTU	PRZEBUDOWA I REMONT ISTN. OBF
XXI.	21, E	BUDYNEK TECHNICZNY WIELOFUNKCYJNY	PRZEBUDOWA I REMONT
XXII.	22	WATA MAGAZYNOWA PRODUKTU	PROJEKTOWANA
XXIII.	23	KOMORA SPUSTU ŚCIEKÓW	PRZEBUDOWA I REMONT
XXIV.	24, B	BUDYNEK STACJI TRANSFORMATOROWEJ	PRZEBUDOWA I REMONT
XXVA.	15	STACJA PIX	PRZEBUDOWA
XXVB.	–	STACJA ZŻW	PROJEKTOWANA
XXVI.	26	KOMORA	ROZBIÓRKA
XXVII.	27	KOMORA	ROZBIÓRKA
XXVIII.	28	KOMORA	ROZBIÓRKA
XXIX.	29	KOMORA	ROZBIÓRKA
XXX.	30	KOMORA PRZELEWOWA	PRZEBUDOWA I REMONT
XXXIA.	BF1	BIOFILTR	PROJEKTOWANY
XXXIB.	BF2	BIOFILTR	PROJEKTOWANY
XXXII.	x	POLETKA OSADOWE	ROZBIÓRKA
XXXIII.	x	ZBIORNIK ZIEMNY	ROZBIÓRKA

NBM Technologie
NBM Technologie Mroczka i Wspólnicy spółka jawna
42–202 Częstochowa ul. Bór 143/157
tel./fax: 34 361-78-81
e–mail: biuro@nbmtechnologie.pl

ZADANIE:	PRZEBUDOWA I ROZBUDOWA OCZYSZCZALNI ŚCIEKÓW W GOSTYNINIE
OBIEKT:	OCZYSZCZALNIA ŚCIEKÓW W GOSTYNINIE
INWESTOR:	MIEJSKIE PRZEDSIĘBIORSTWO KOMUNALNE W GOSTYNINIE Sp.zo.o. UL. POLNA 2; 09–500 GOSTYNIN
NR EWID. DZIAŁEK:	NR EWIDENCYJNY DZIAŁKI: 114 OBRĘB 0001 GOSTYNIN, JEDN. EWID. 140401_1
NAZWA RYS.:	PLAN SYTUACYJNY

STADIUM DOKUMENTACJI: PW PROJEKT WYKONAWCZY
SKALA: 1:250

	NR UPRAWNIEŃ	SPECJALNOŚĆ	PODPIS	DATA	NR RYSUNKU
PROJEKTOWAŁ: mgr inż. Tomasz Tarapacz	SLK/3144/PWOS/10	TECHNOLOGICZNO –SANITARNA		05.2020	T–1a
SPRAWDZIŁ: mgr inż. Weronika Kulesza	SLK/7857/PWBS/19	TECHNOLOGICZNO –SANITARNA		05.2020	